ÚZEMNÝ PLÁN OBCÍ

BEŠA, ČIČAROVCE, DRAHŇOV, IŽKOVCE
KRIŠOVSKÁ LIESKOVÁ, VOJANY

OBEC BEŠA

NÁVRH VYHODNOTENIA ZÁBERU PP a LP
NA NEPOĽNOHOSPODÁRSKE ÚČELY M 1:2000

ČISTOPIS

LEGENDA

STAV NÁVRH

- HRANICA KATASTRA OBCE
- HRANICA ZASTAVAEHÉHO ÚZEMIA OBCE
- OCHRANNÉ PÁSMA VŠETKÝCH DRUHOV
- PLOCHY A OBJEKTY RODD.DOMOV
- PLOCHY ZÁHRAD A PRÍDOMKOVEJ ZELENE
- PLOCHY A OBJEKTY PRE OBČIANSKU VYBAVENOSŤ
- PLOCHA HOSPODÁRSKEHO DVORA
- PLOCHA SKLADOV, VÝROBY A TECH. VYBAVENIA
- PLOCHY ŠPORTU A REKREACIE
- PLOCHA VEREJNEJ ZELENE
- PLOCHA CINTORÍNA
- VODNÁ PLOCHA TOKY
- PLOCHA - MOKRADE
- PLOCHA - HRADZA
- PLOCHA VIZUÁLNEJ A IZOLAČNEJ ZELENE
- LÚKY A PASIENKY
- ORNÁ PÔDA
- PLOCHA OSTATNEJ ZELENE
- OZNAČENIE OBČ. VYBAVENOSTI A VÝROBY
- 93 SUPISNÉ ČÍSLA
- OBJEKTY EVIDOVANÉ V ÚSTREDNOM ZOZNAME PAMIATKOVÉHO FONDU SR
- ARCHITEKTONICKY HODNOTNÁ JESTV. ZÁSTAVBA
- DOMINANTA OBCE
- SKUPINA BPEJ (bonit. podnikateľská jednotka)
- KÓD BPEJ
- HRANICA BPEJ
- LOKALITA NAVRHOVANÁ NA VYRATIE V HRANICI SÚČASNE ZASTAVANÉHO ÚZEMIA
- LOKALITA NAVRHOVANÁ NA VYRATIE MIMO HRANICI SÚČASNE ZAST. ÚZEMIA
- PORADOVÉ ČÍSLO LOKALITY

MENOVITÁ FUNKCIA OBJEKTOV

1. AREÁL POĽNOHOSPOD. DRUŽSTVA
2. KULTÚRNY DOM
3. REGULAČNÁ STANICA PLYNU
4. DOM SMÚTKU
5. SÚKROMNÁ PREDAJŇA
6. ŠPORTOVÉ PLOCHY A OBJEKTY BEŠA
7. POŽIARNA ZBROJNICA
8. MATERSKÁ ŠKOLA
9. KOSTOL REFORMOVANEJ CIRKVI
10. FARSKÝ ÚRAD - REFORM. CIRKEV
11. JEDNOTA - POTRAVINY, HOSTINEC
12. OBECNÝ ÚRAD
13. NOVÝ KULTÚRNY DOM
14. ČERPACIA STANICA PBaH

NAVRHOVANÁ FUNKCIA PLOCH

- (A) ODDYCHOVÁ ZÓNA (PARKOVÉ ÚPRAVY, PLOCHY PRE IHRISKÁ PREDŠKOLSKÉHO VEKU)
- (B) ODDYCHOVÁ ZÓNA (PARKOVÉ ÚPRAVY)
- (C) TECHNICKÁ VYBAVENOSŤ (HASIČSKÁ NÁDRŽ)
- (D) OBČIANSKA VYBAVENOSŤ (SLUŽBY, UBYTOVANIE, VYBAVENOSŤ ŠPORT. AREÁLU - ŠATNE, HYG. ZARIADENIE)
- (E) ŠPORTOVO REKREAČNÁ PLOCHA (VYBAVENOSŤ ŠPORT. AREÁLU VIACÚČELOVÉ IHRISKÁ, TENISOVÝ KURT)
- (F) ODDYCHOVÁ ZÓNA (PARKOVÉ ÚPRAVY)

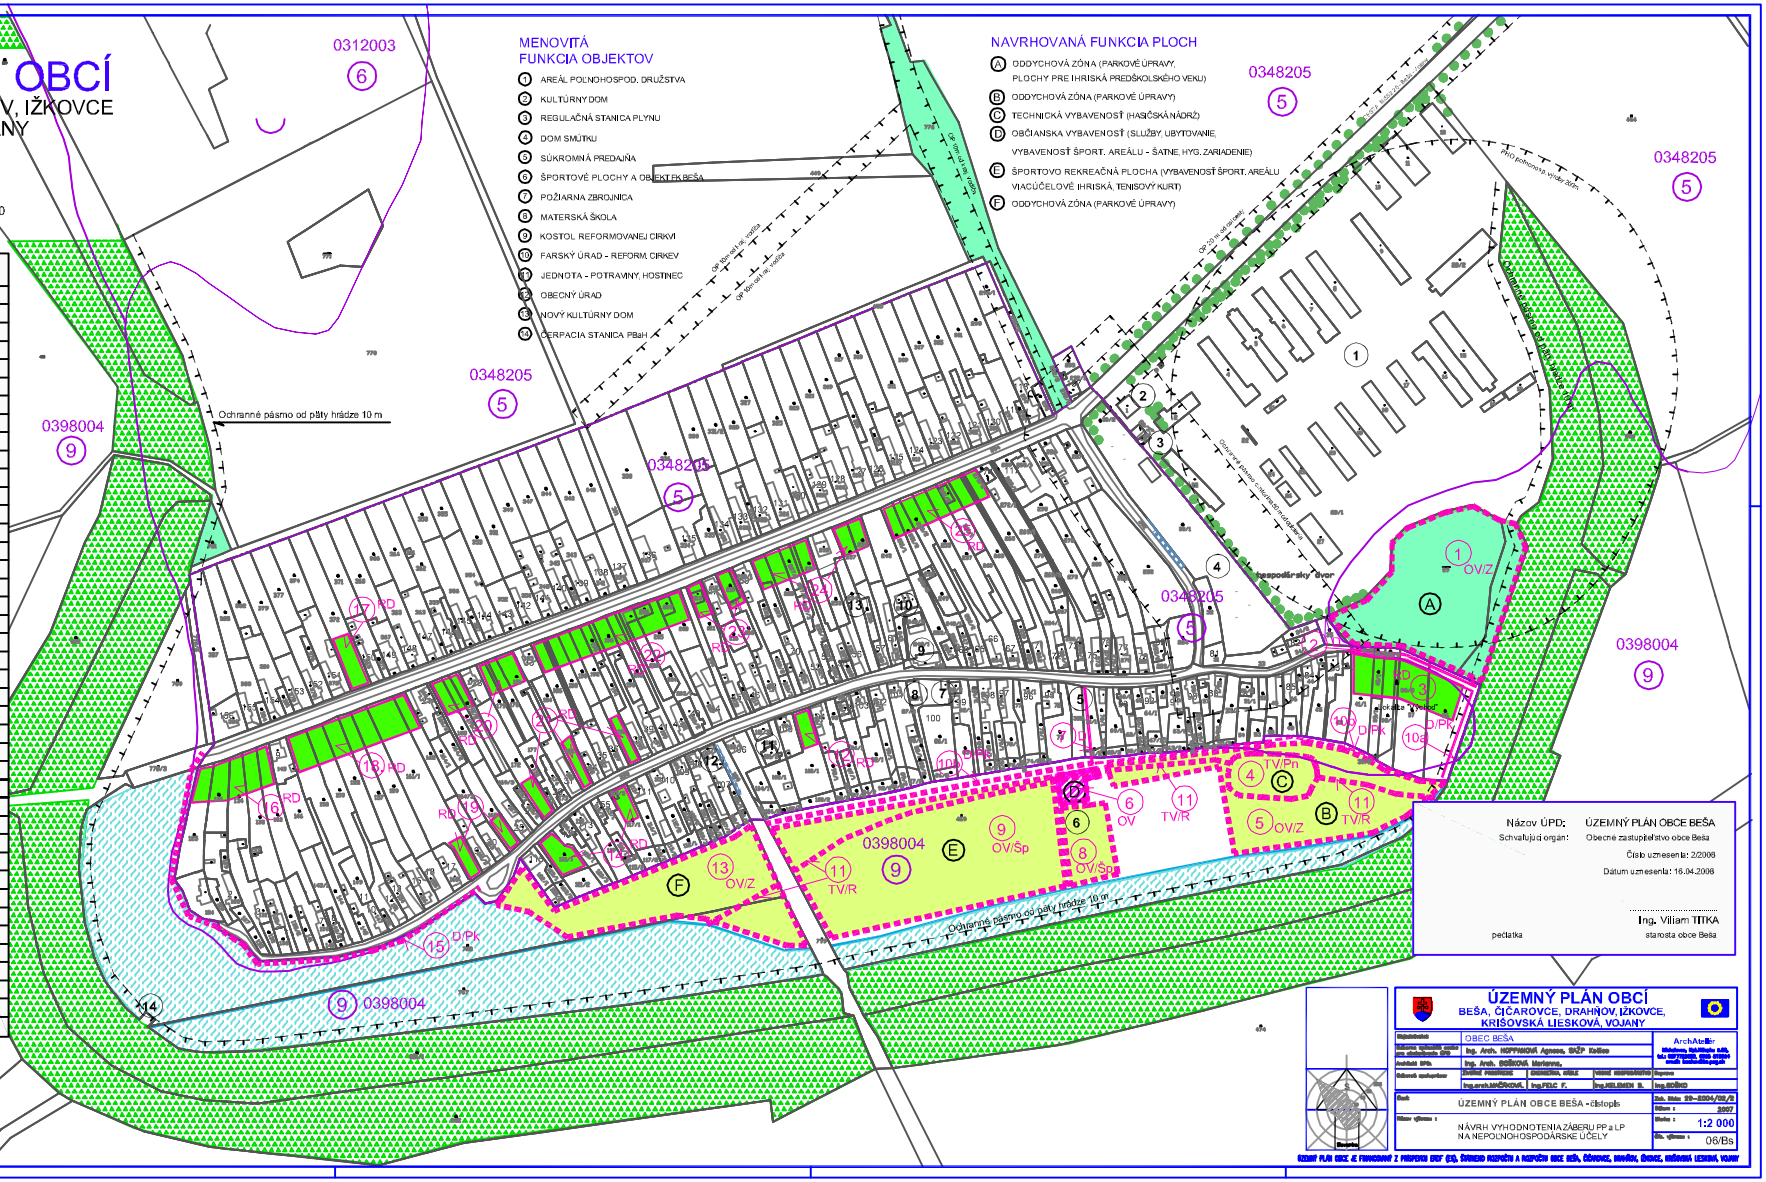
0312003
0348205
0398004
Ochranné pásmo od päty hrádze 10 m
Ochranné pásmo cintorína
Ochranné pásmo vodného toku
Ochranné pásmo vodnej stavby
Ochranné pásmo cestnej komunikácie
Ochranné pásmo vodovodu
Ochranné pásmo kanalizácie
Ochranné pásmo el. vedenia
Ochranné pásmo el. vedenia
Ochranné pásmo el. vedenia